



**A**  
TYPE  
1LDKタイプ: 8戸

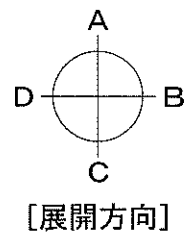


■ 住戸専有面積	39.03㎡	(11.80坪)
■ メーターボックス面積	1.05㎡	(0.31坪)
■ バルコニー面積	7.92㎡	(2.39坪)
■ 合計面積	48.00㎡	(14.50坪)

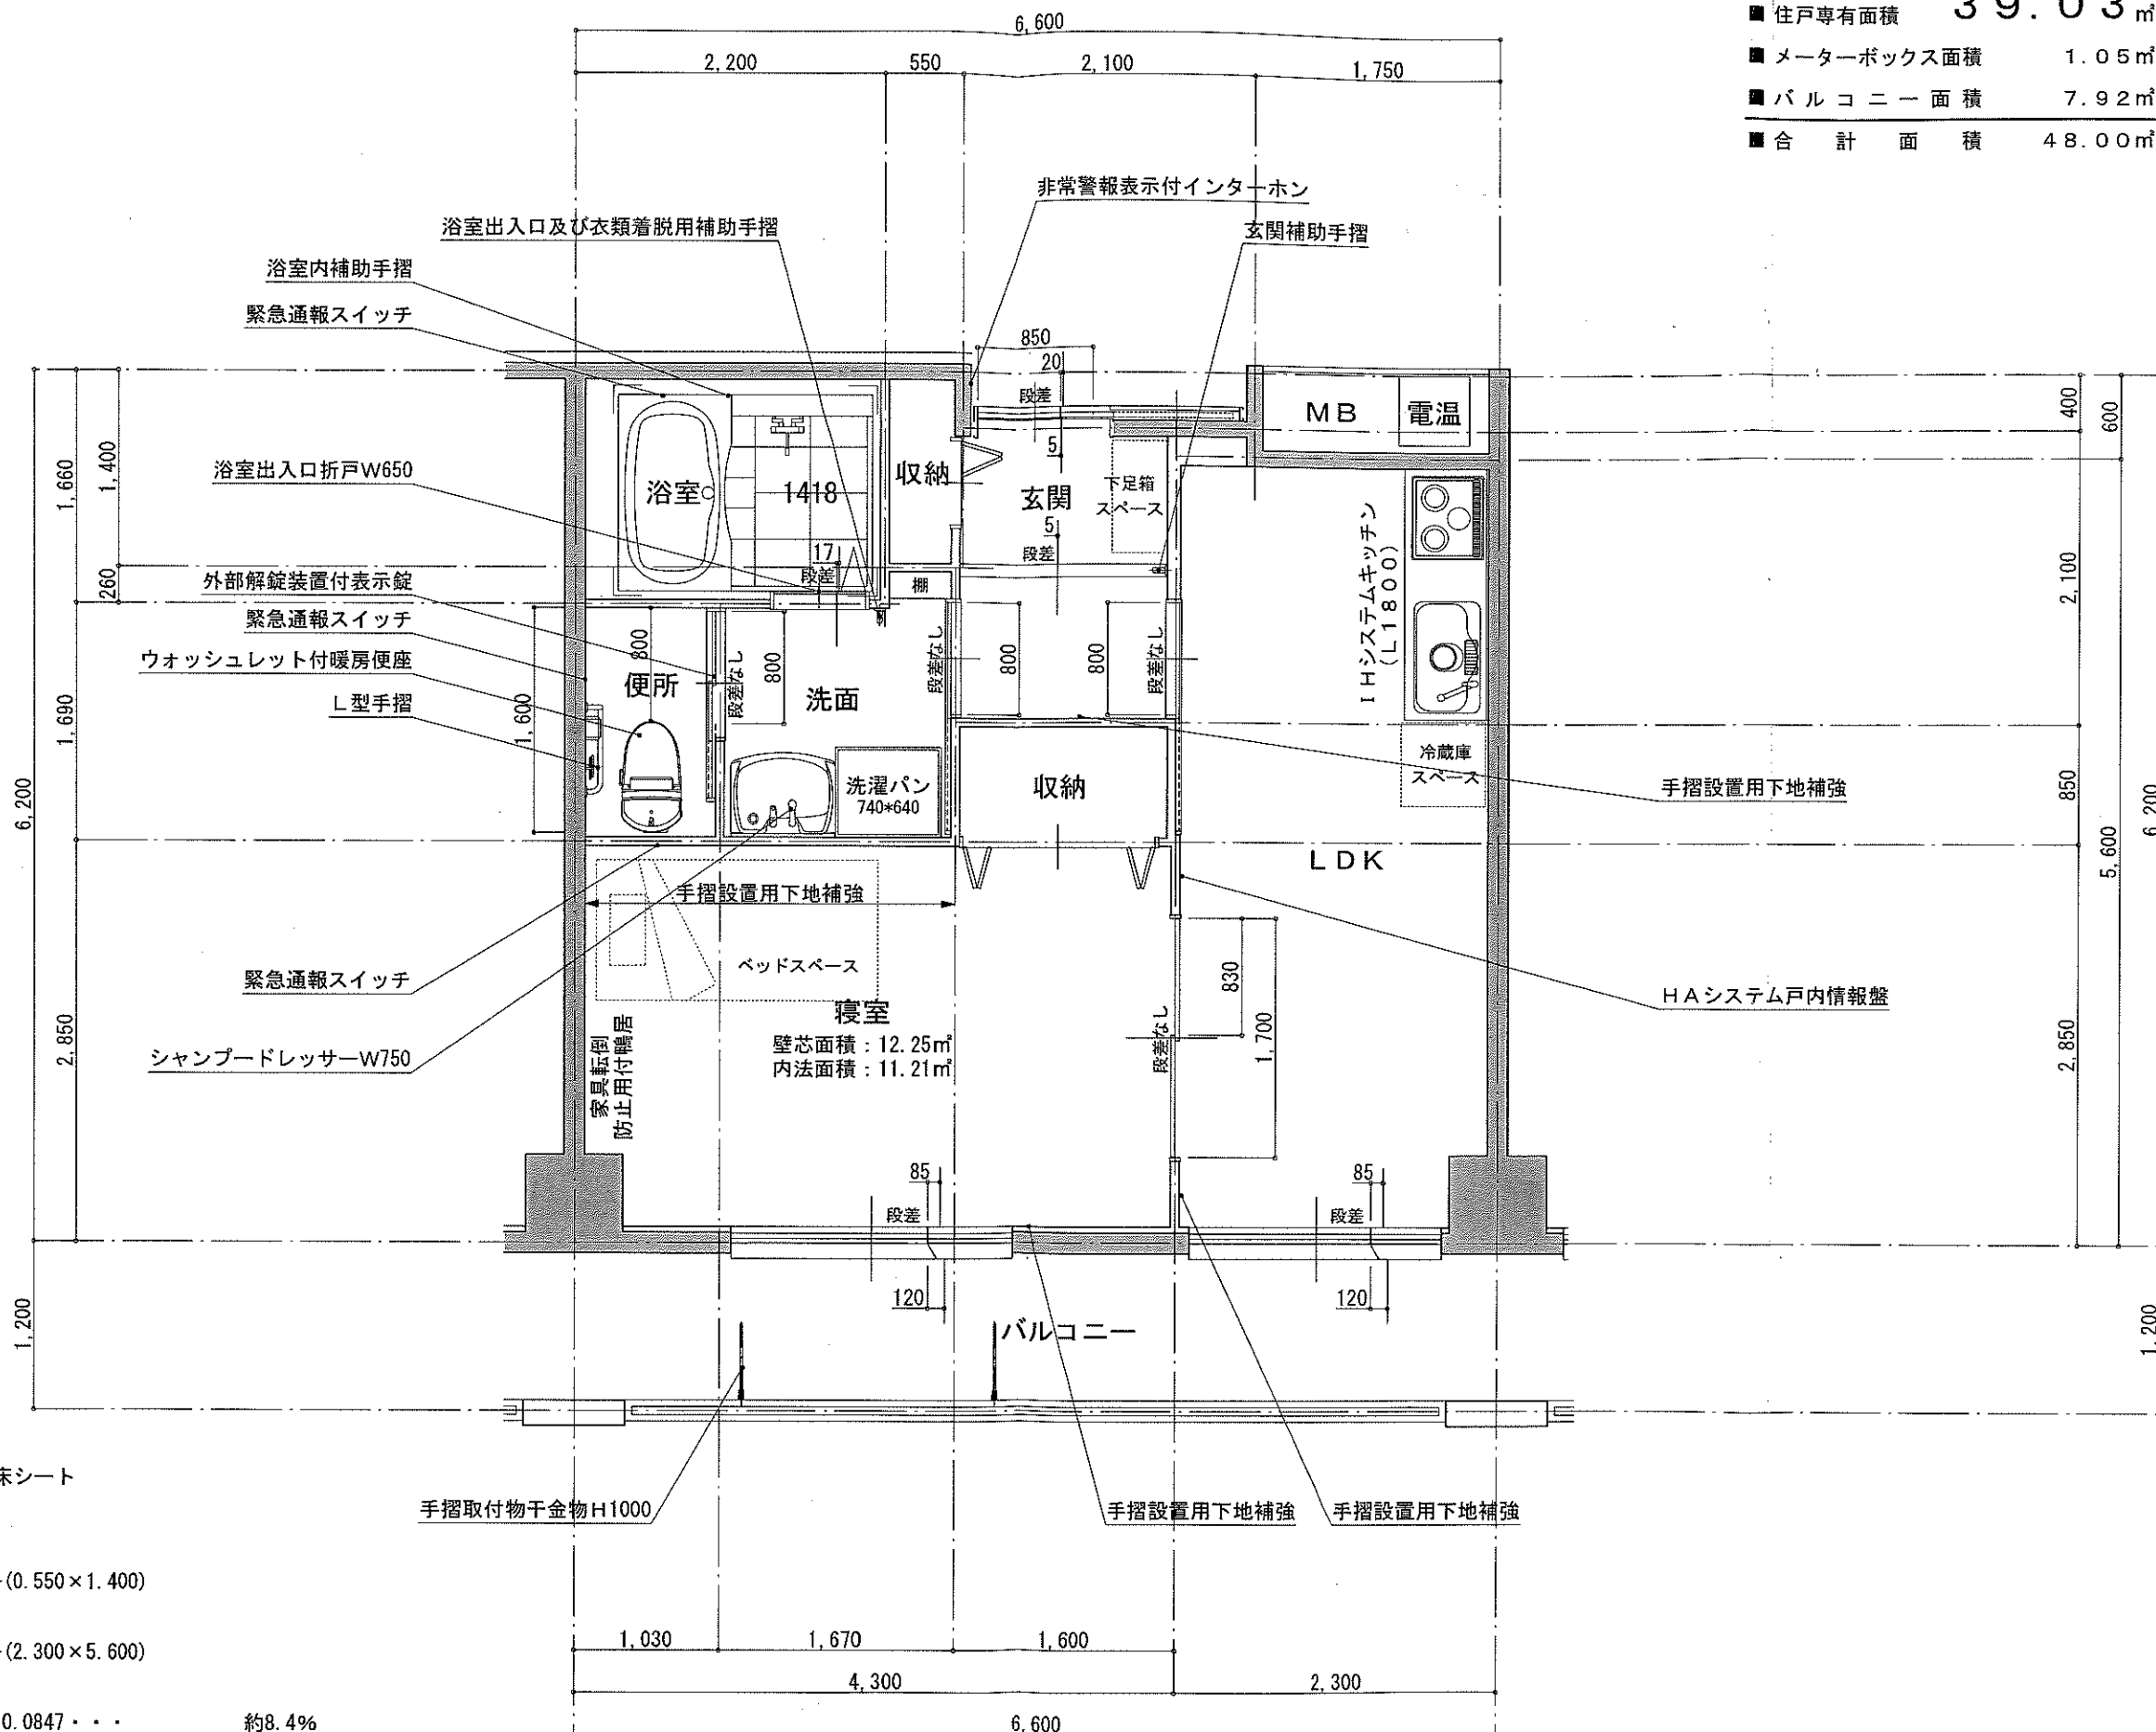


- 床仕上表
- 寝室: 複合フローリング
- LDK: 複合フローリング
- 洗面: 複合フローリング
- 便所: 複合フローリング
- 玄関(土間): 防滑性ビニル床シート

■ 収納面積算定  
 収納面積:  $(1.600 \times 0.850) + (0.550 \times 1.400)$   
 $= 2.1300$   
 居室面積:  $(4.300 \times 2.850) + (2.300 \times 5.600)$   
 $= 25.1350$   
 収納率:  $2.1300 / 25.1350 = 0.0847 \dots$  約8.4%

**B**  
TYPE  
1Kタイプ: 10戸

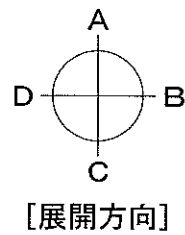

■ 住戸専有面積	28.60㎡	(8.65坪)
■ メーターボックス面積	0.95㎡	(0.28坪)
■ バルコニー面積	3.96㎡	(1.19坪)
■ 合計面積	33.51㎡	(10.12坪)

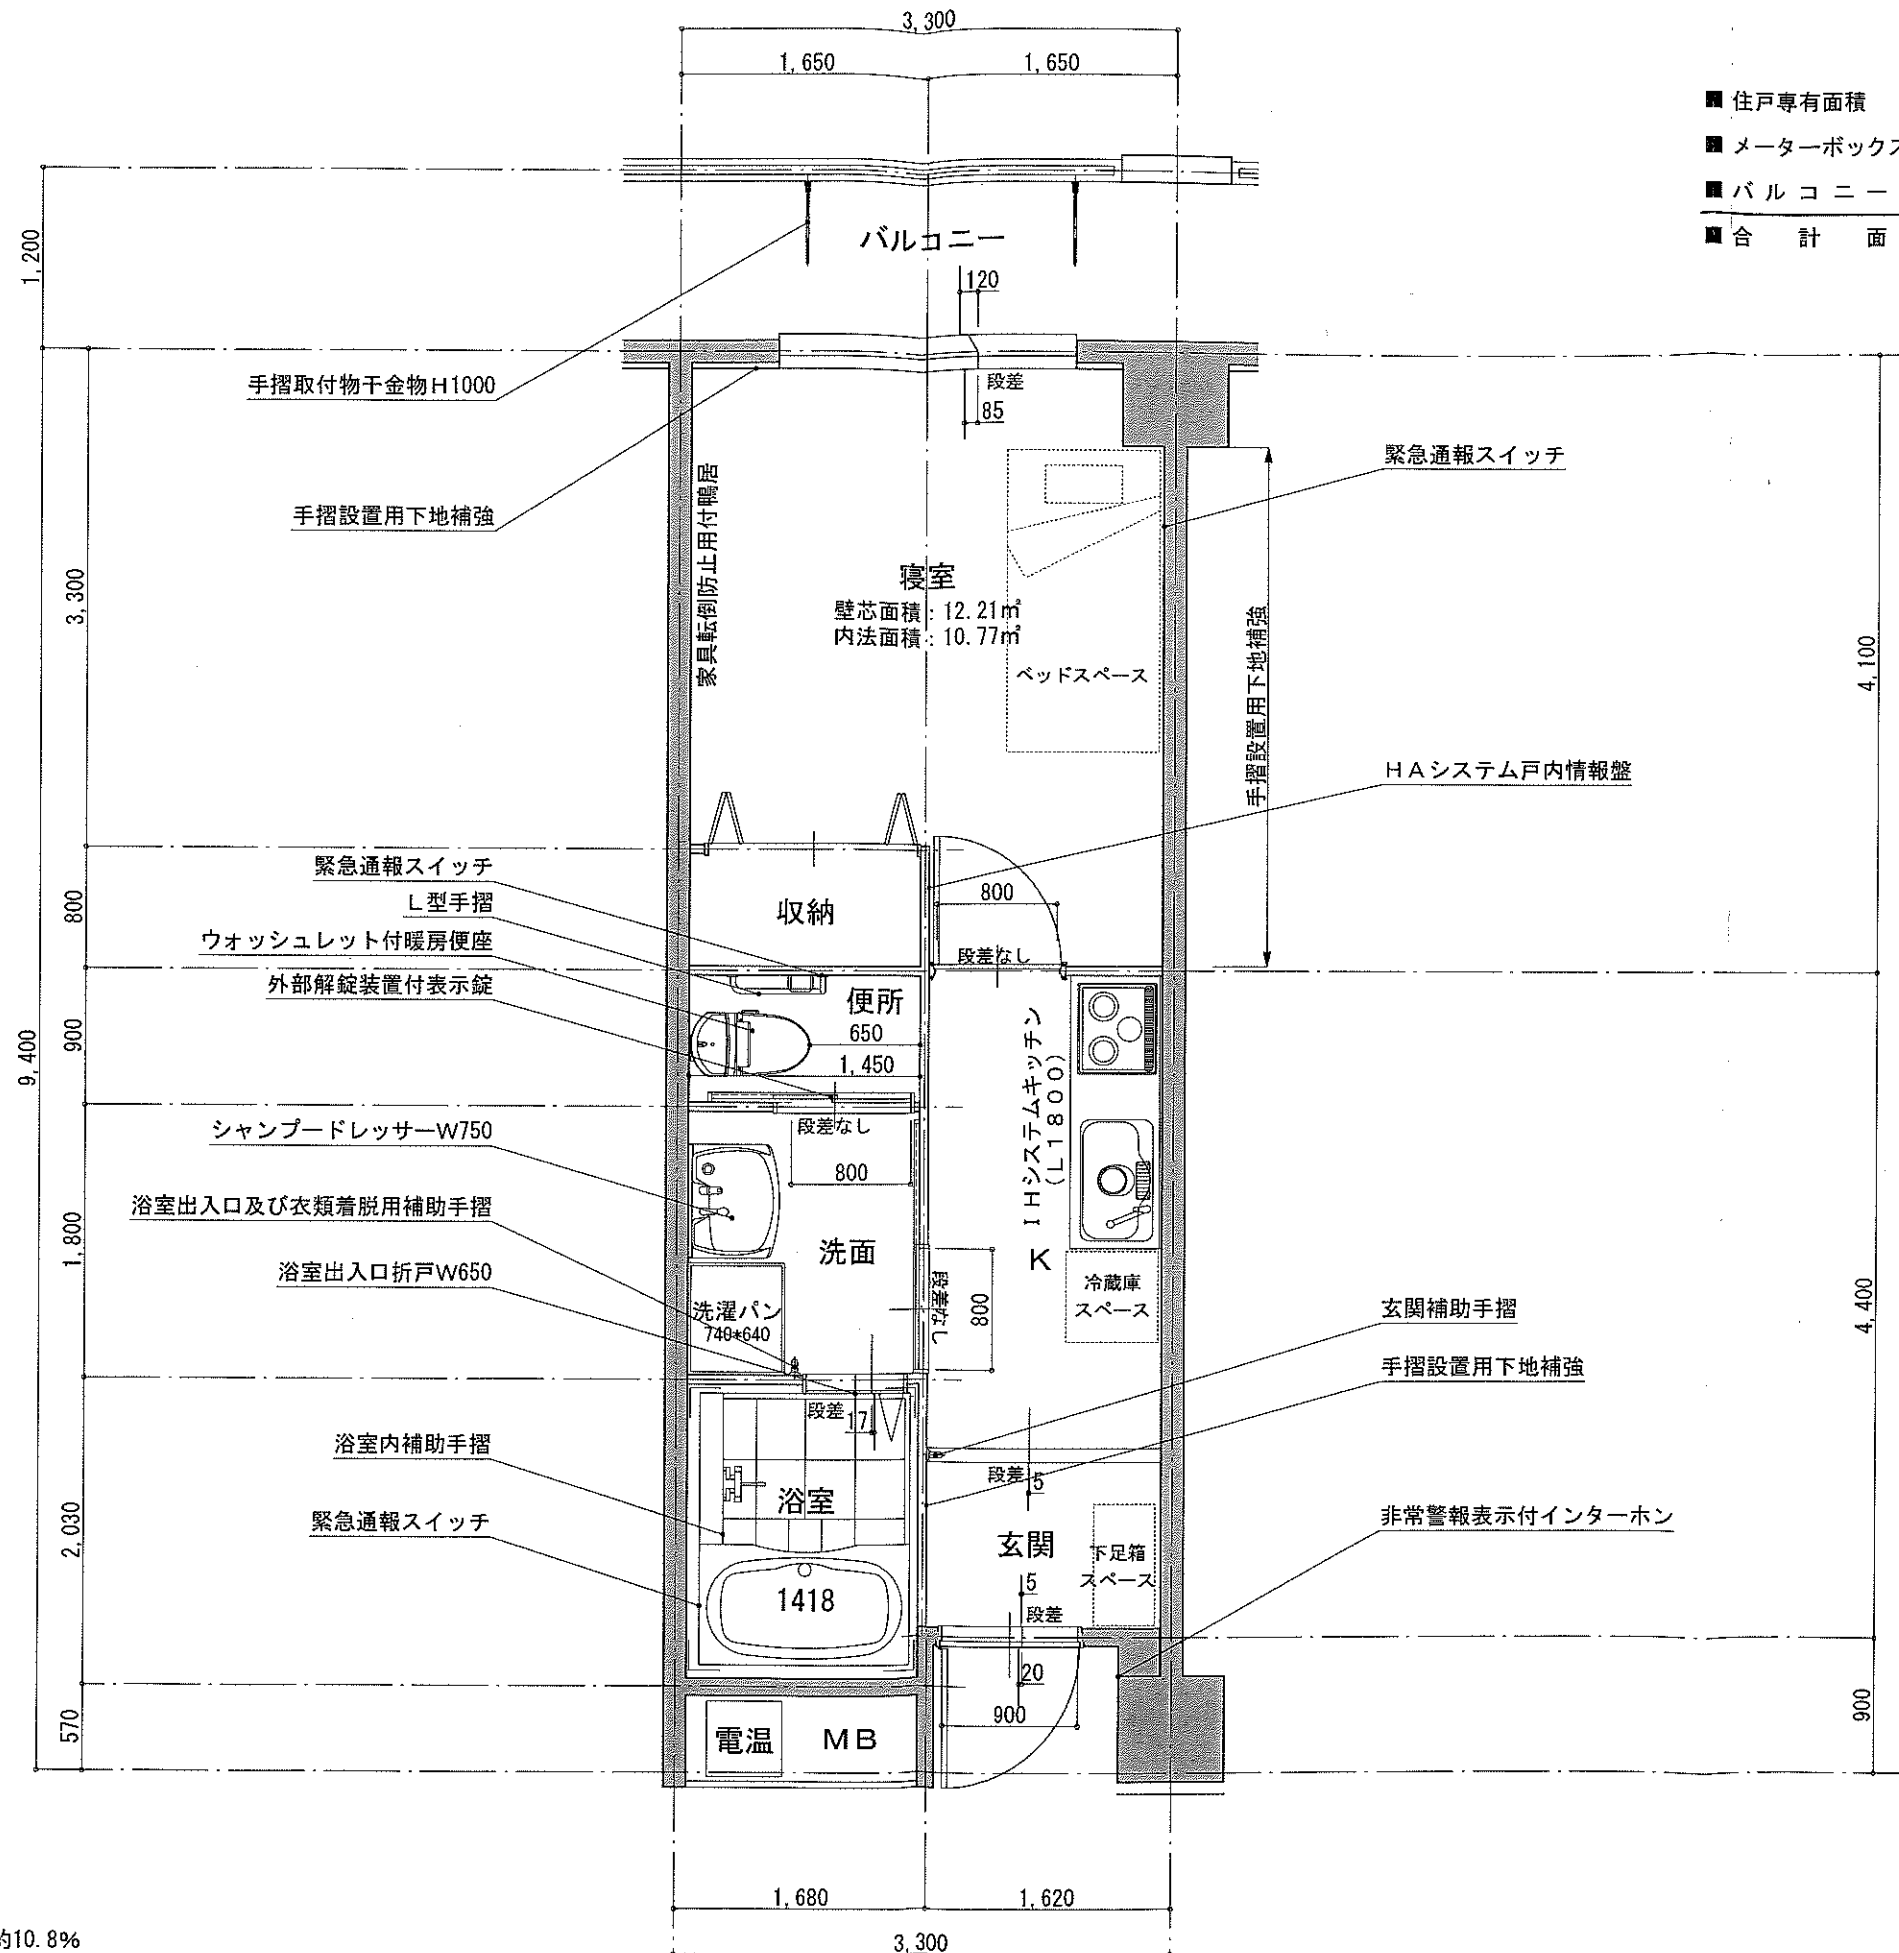



- 床仕上表  
 寝室: 複合フローリング  
 K: 複合フローリング  
 洗面: 複合フローリング  
 便所: 複合フローリング  
 玄関(土間): 防滑性ビニル床シート

- 収納面積算定  
 収納面積:  $1.650 \times 0.800 = 1.3200$   
 居室面積:  $(3.300 \times 3.300) + (1.650 \times 0.800) = 12.2100$   
 収納率:  $1.3200 / 12.2100 = 0.1081 \dots$  約10.8%

(仮称)播磨町知足会マンション新築工事 計画案

株式会社 加藤建築事務所

**C**  
TYPE  
1LDKタイプ：2戸

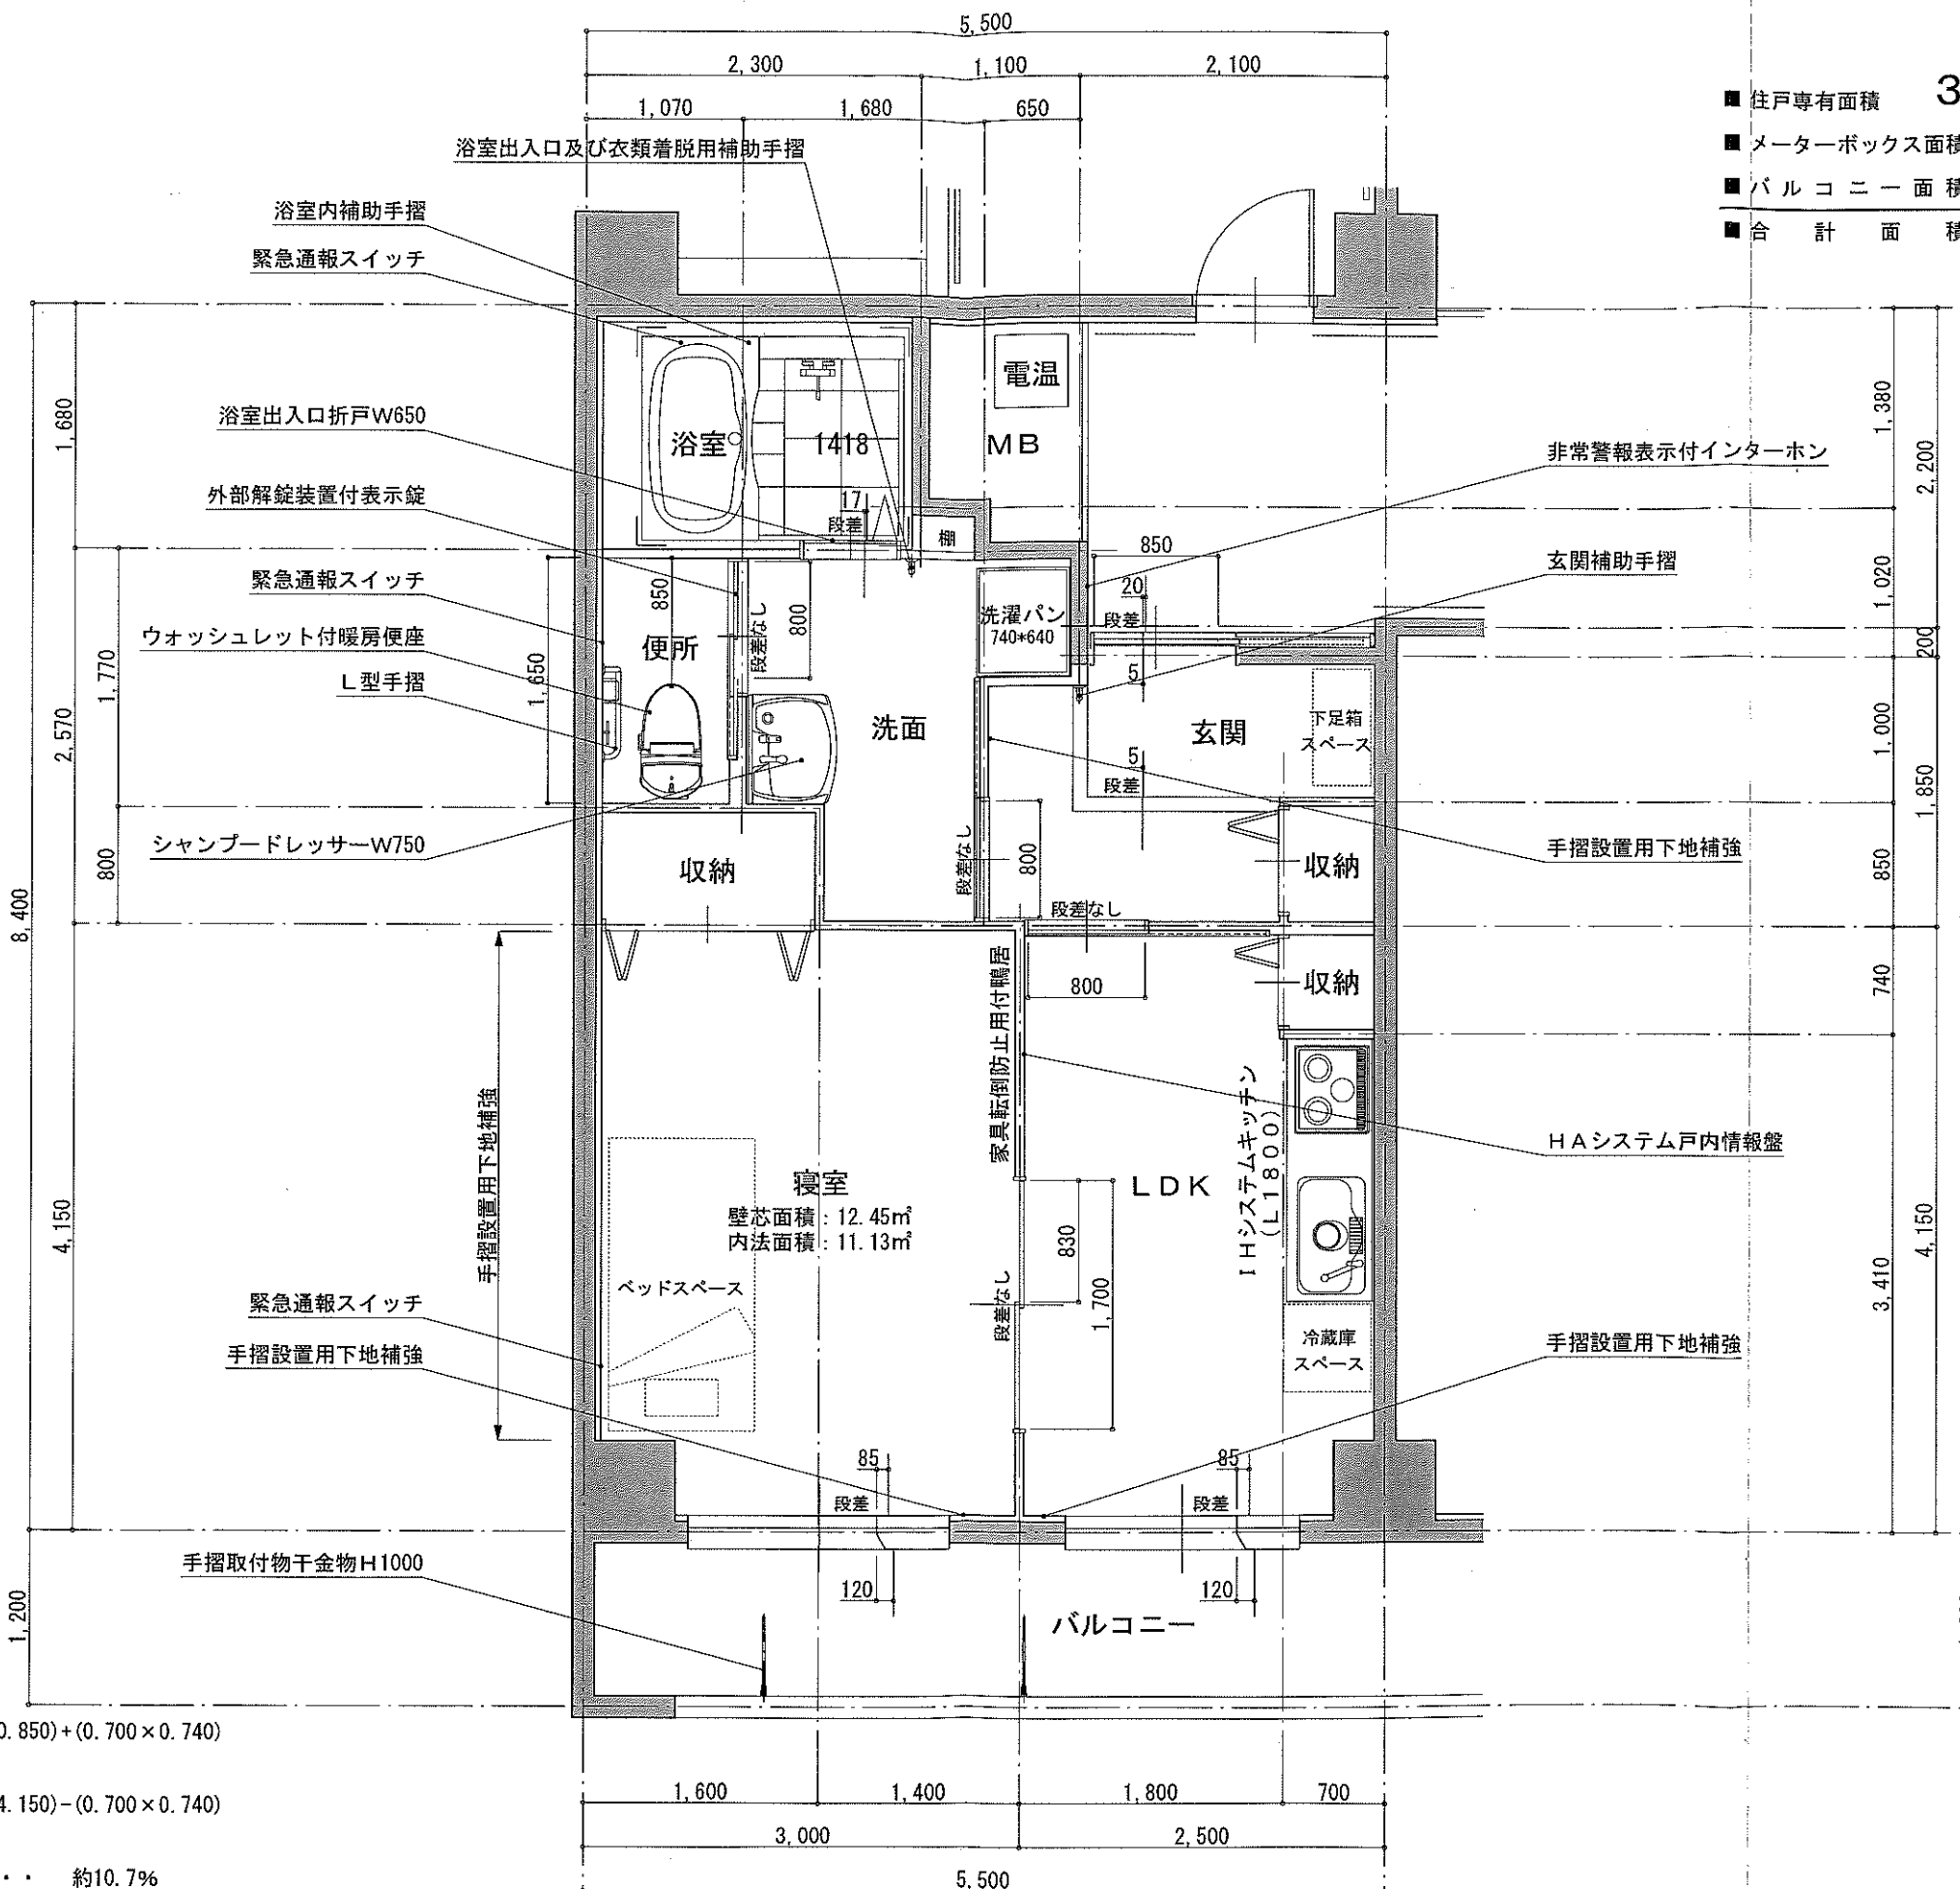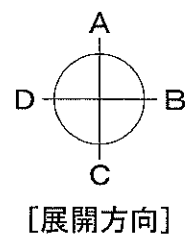

■ 住戸専有面積	39.44㎡	(11.93坪)
■ メーターボックス面積	1.71㎡	(0.51坪)
■ バルコニー面積	6.60㎡	(1.99坪)
■ 合計面積	47.75㎡	(14.43坪)

- 床仕上表
- 寝室：複合フローリング
- LDK：複合フローリング
- 洗面：複合フローリング
- 便所：複合フローリング
- 玄関(土間)：防滑性ビニル床シート

■ 収納面積算定  
 収納面積：(1.600×0.800)+(0.700×0.850)+(0.700×0.740)  
 =2.3930  
 居室面積：(3.000×4.150)+(2.500×4.150)-(0.700×0.740)  
 =22.3070  
 収納率：2.3930/22.3070=0.1072・・・ 約10.7%

(仮称)播磨町知足会マンション新築工事 計画案

株式会社 加藤建築事務所